


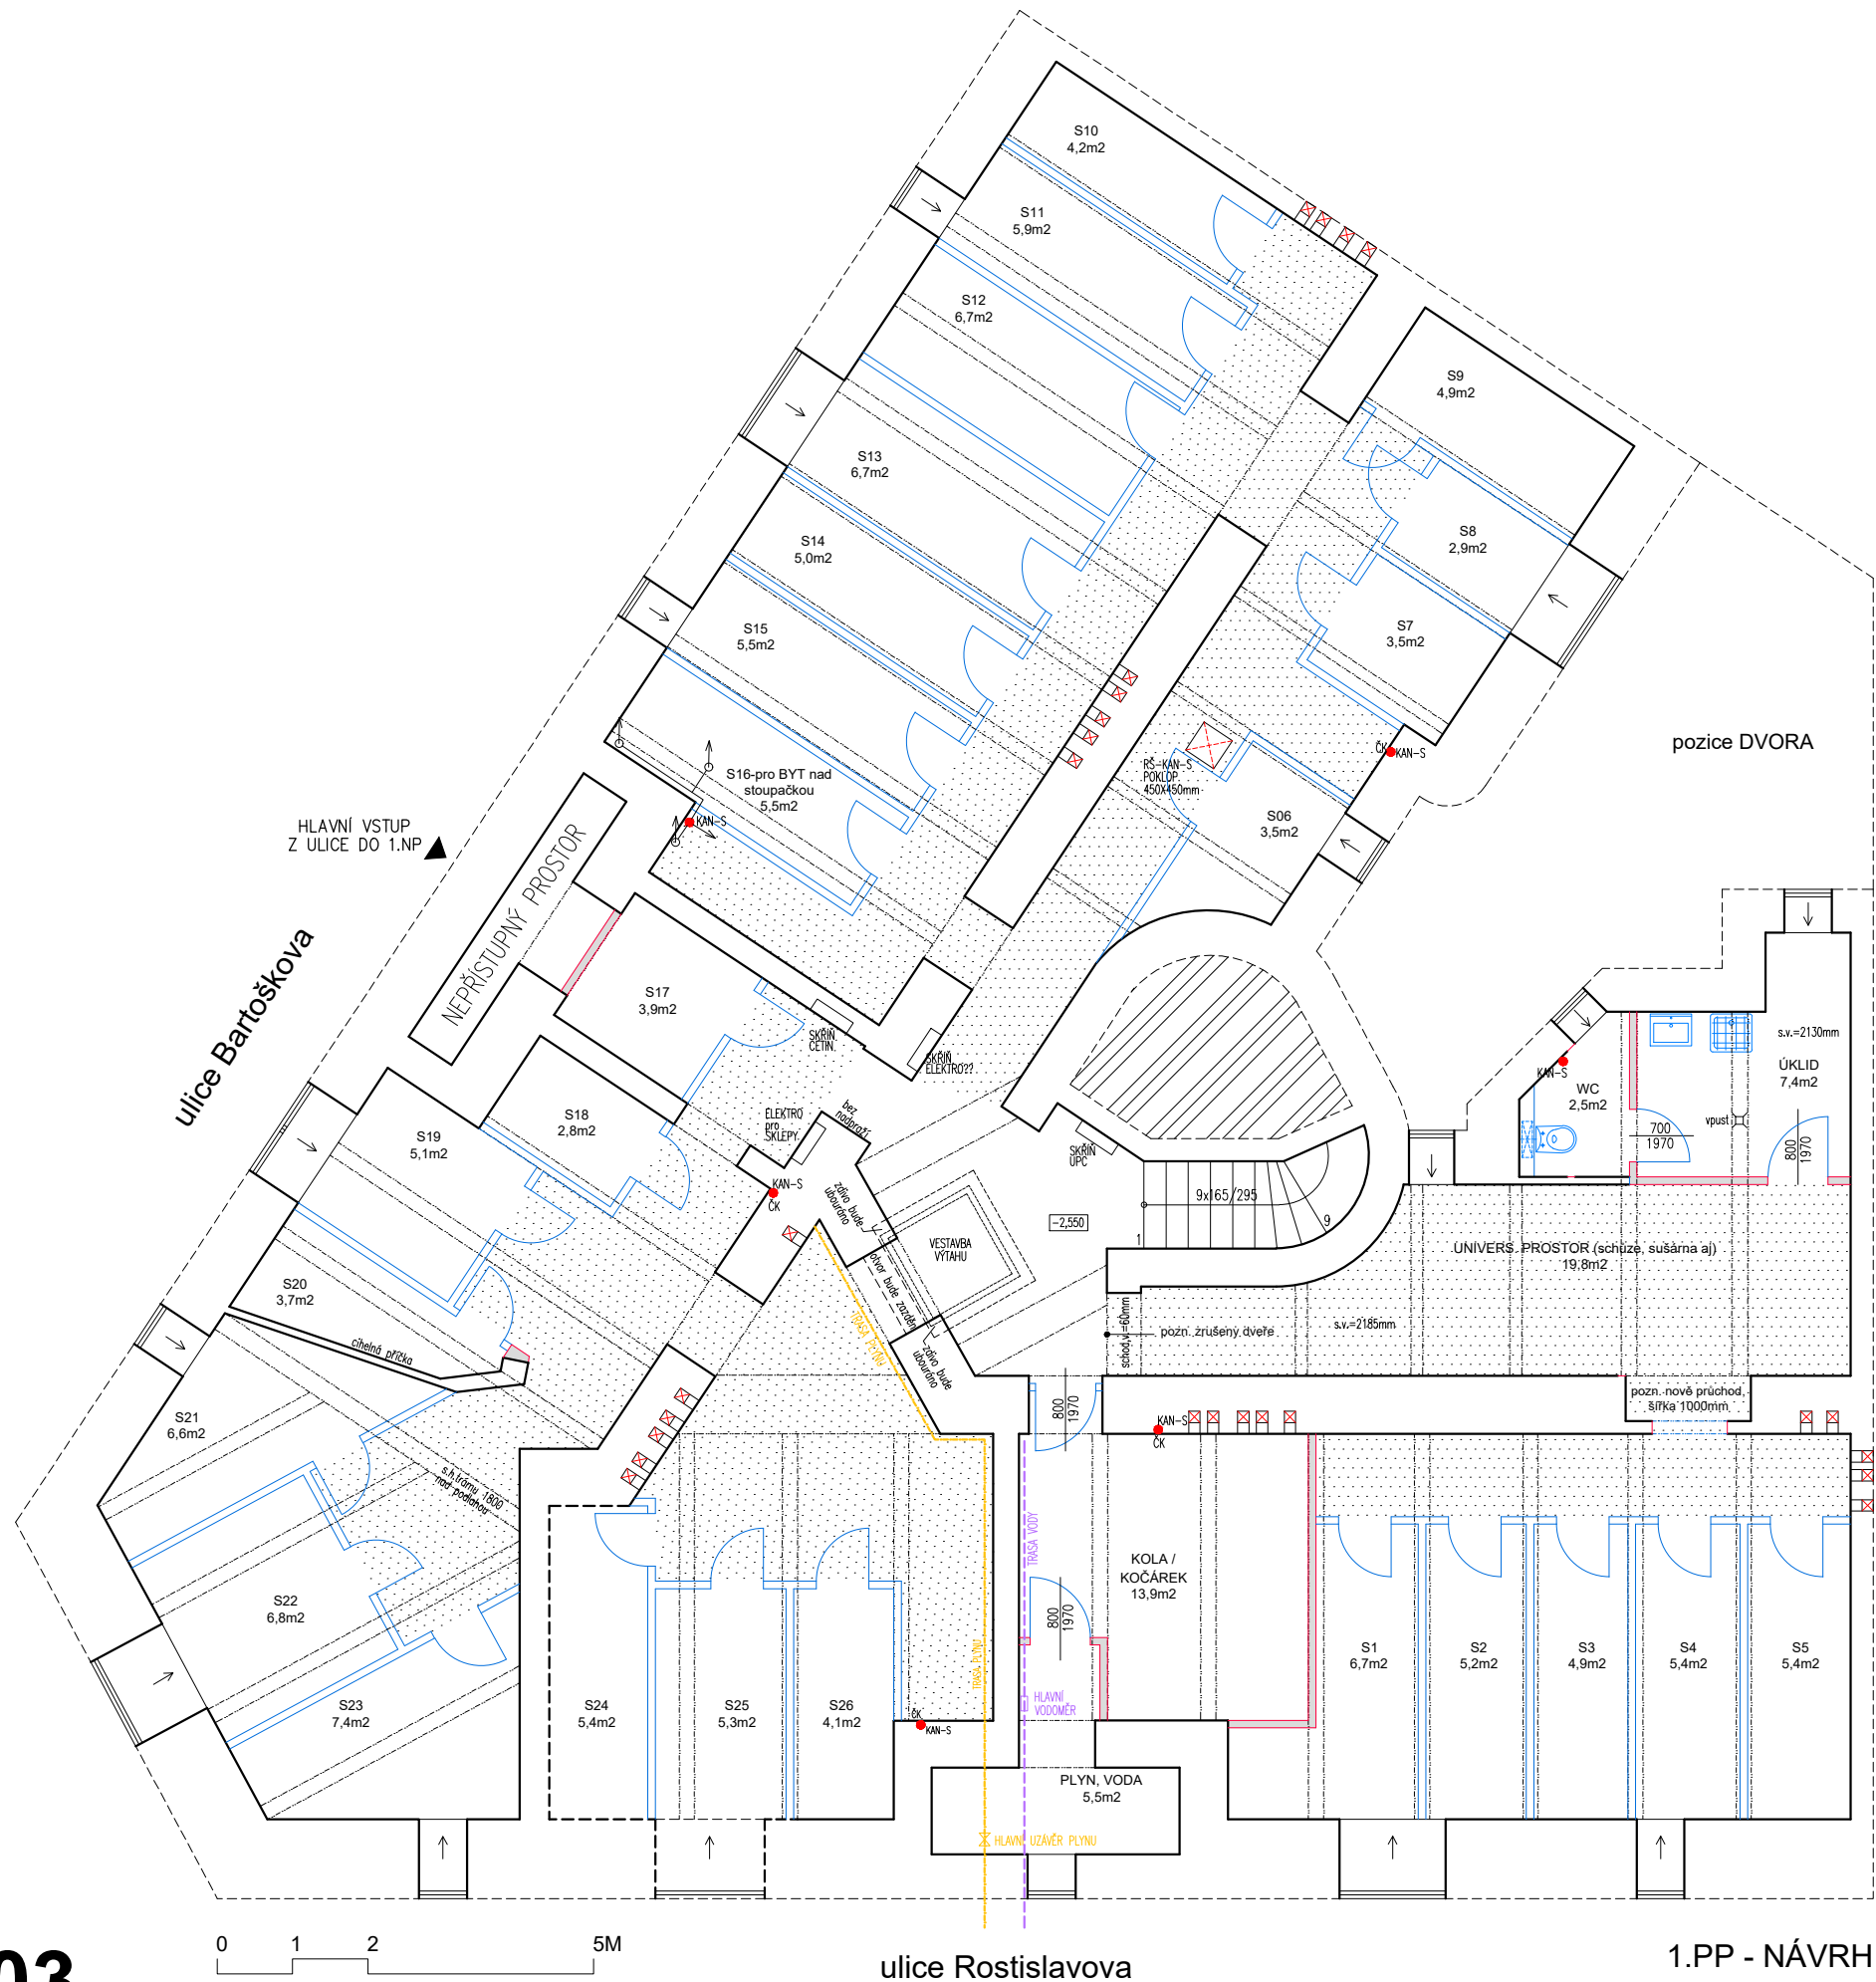

LEGENDA - DNES:

- KOMÍNOVÝ PRŮDUCH
- KANALIZAČNÍ ŠACHTA
- TRASA PLYNU, HUP
- TRASA VODA
- KAN-S KANALIZACE - STOUPAČKA
- ČK KANALIZACE - ČISTÍCÍ KUS

LEGENDA - NÁVRH:

- KONSTRUKCE NOSNÉ
- KONSTRUKCE, PRVKY NENOSNÉ, SKLEPNÍ KOJE
- KOMUNIKACE (CHODBA)

POZNÁMKY:

- CELKEM 26 SKLEPNÍCH KOJÍ
- WC a ÚKLID
- UNIVERSÁLNÍ PROSTOR (SCHŮZE, SUŠÁRNA aj)
- KOLA a KOČÁRKÁRNA u SCHODIŠTĚ (VÝTAHU)
- KOMUNIKACE (CHODBY) VŽDY NAVRŽENY TAK, ABY BYLY PŘÍSTUPNÉ KOMÍNOVÉ PRŮDUCHY + HUP + VODOMĚR + KANAL. ŠACHTA + ČISTÍCÍ KUSY NA KANALIZAČNÍCH STOUPAČKÁCH
- KOMUNIKACE (CHODBY) ŠÍŘKY 1,1m
- OTEVÍRÁNÍ DVEŘÍ od SKLEPŮ POKUD MOŽNO MIMO STROPNÍ ŽLB TRÁMY

SKLEPY BARTOŠKOVA - NÁVRH

Bartoškova 1361/2, 140 00, Praha 4 - Nusle
1. PP (SUTERÉN), M. 1:100, Datum: 22.01.2024
objednatel: Jana Langrová, projekt: Ing. arch. T. Čížek